




SECRETARIA GENERAL

Acuerdo de aprobación de la adscripción de espacios del Edificio 2 del Campus de Sant Joan d'Alacant de la Universidad Miguel Hernández de Elche.

Vista la propuesta del Vicerrector de Recursos Materiales y Equipamiento de la Universidad, **el Consejo de Gobierno, reunido en sesión de 27 de julio de 2009, ACUERDA**

Aprobar la asignación de espacios del Edificio 2 del Campus de Sant Joan d'Alacant de la Universidad Miguel Hernández de Elche, según se muestra a continuación:


SECRETARIA GENERAL

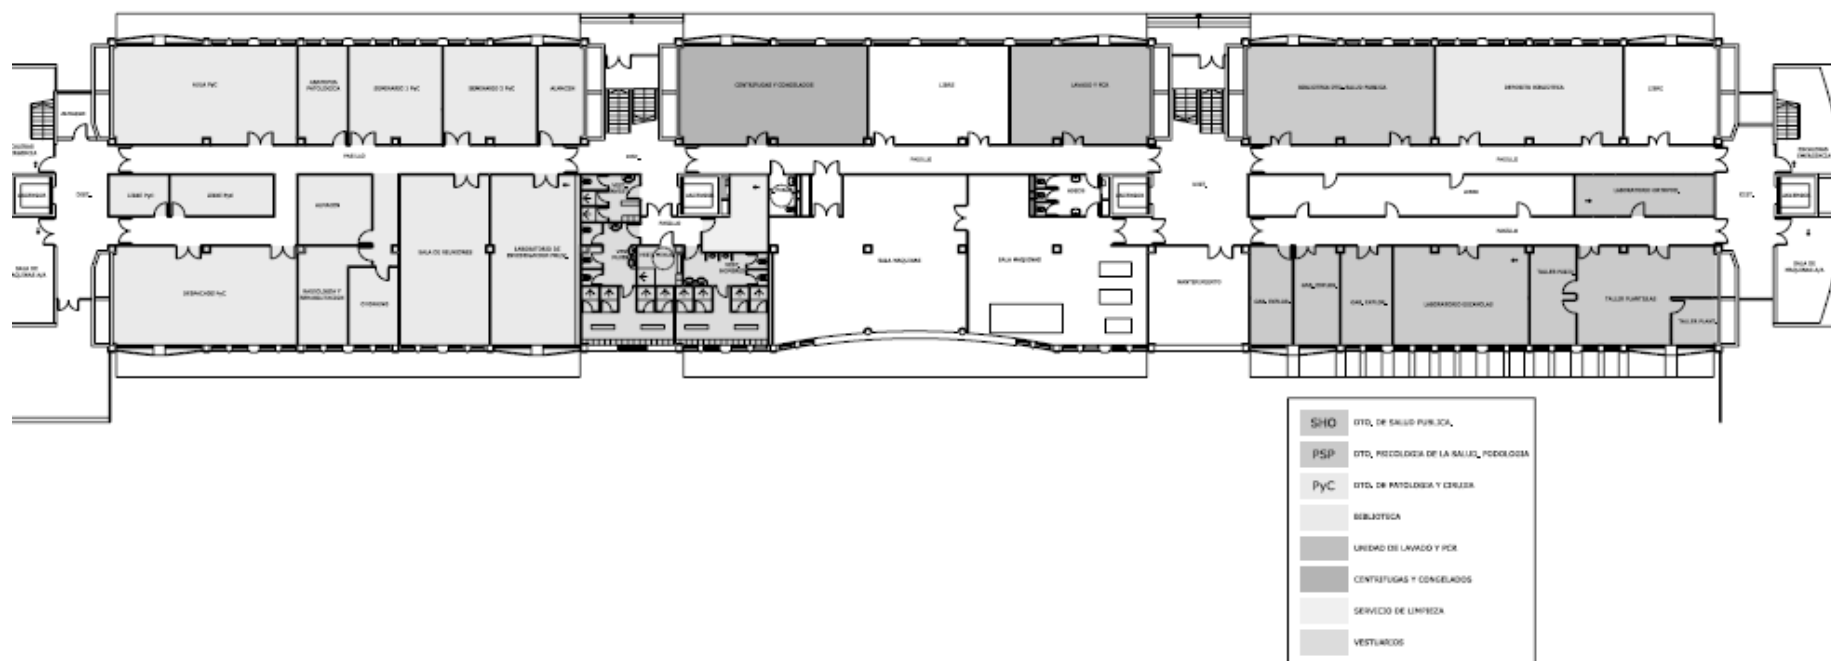

[Exclusivamente para uso académico] A08-REFORMA SOTANO.dwg 21/07/2009 11:06:05 SOTANO




SECRETARIA GENERAL

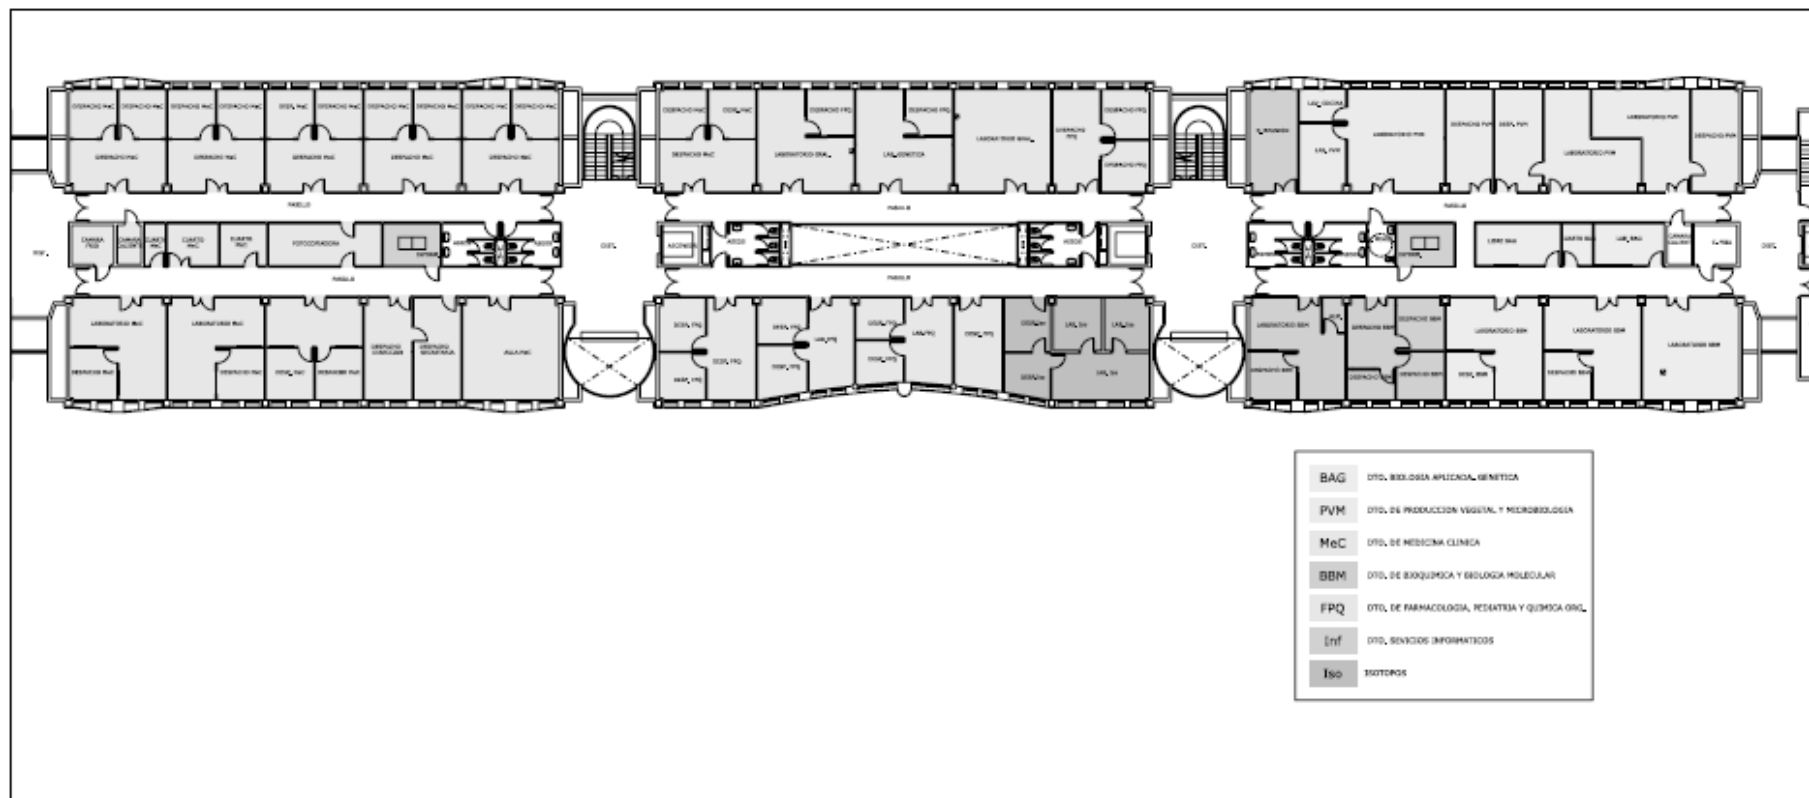

[Exclusivamente para uso académico] A10-REFORMA PRIMERA.dwg 21/07/2009 11:07:58

PLANTA 1

Edificio Rectorado y Consejo Social
Campus de Elche. Avda. de la Universidad s/n – 03202 Elche
Telf.: 96 665 86 15 – Fax: 96 665 83 84
c. electrónico: secretaria.general@umh.es

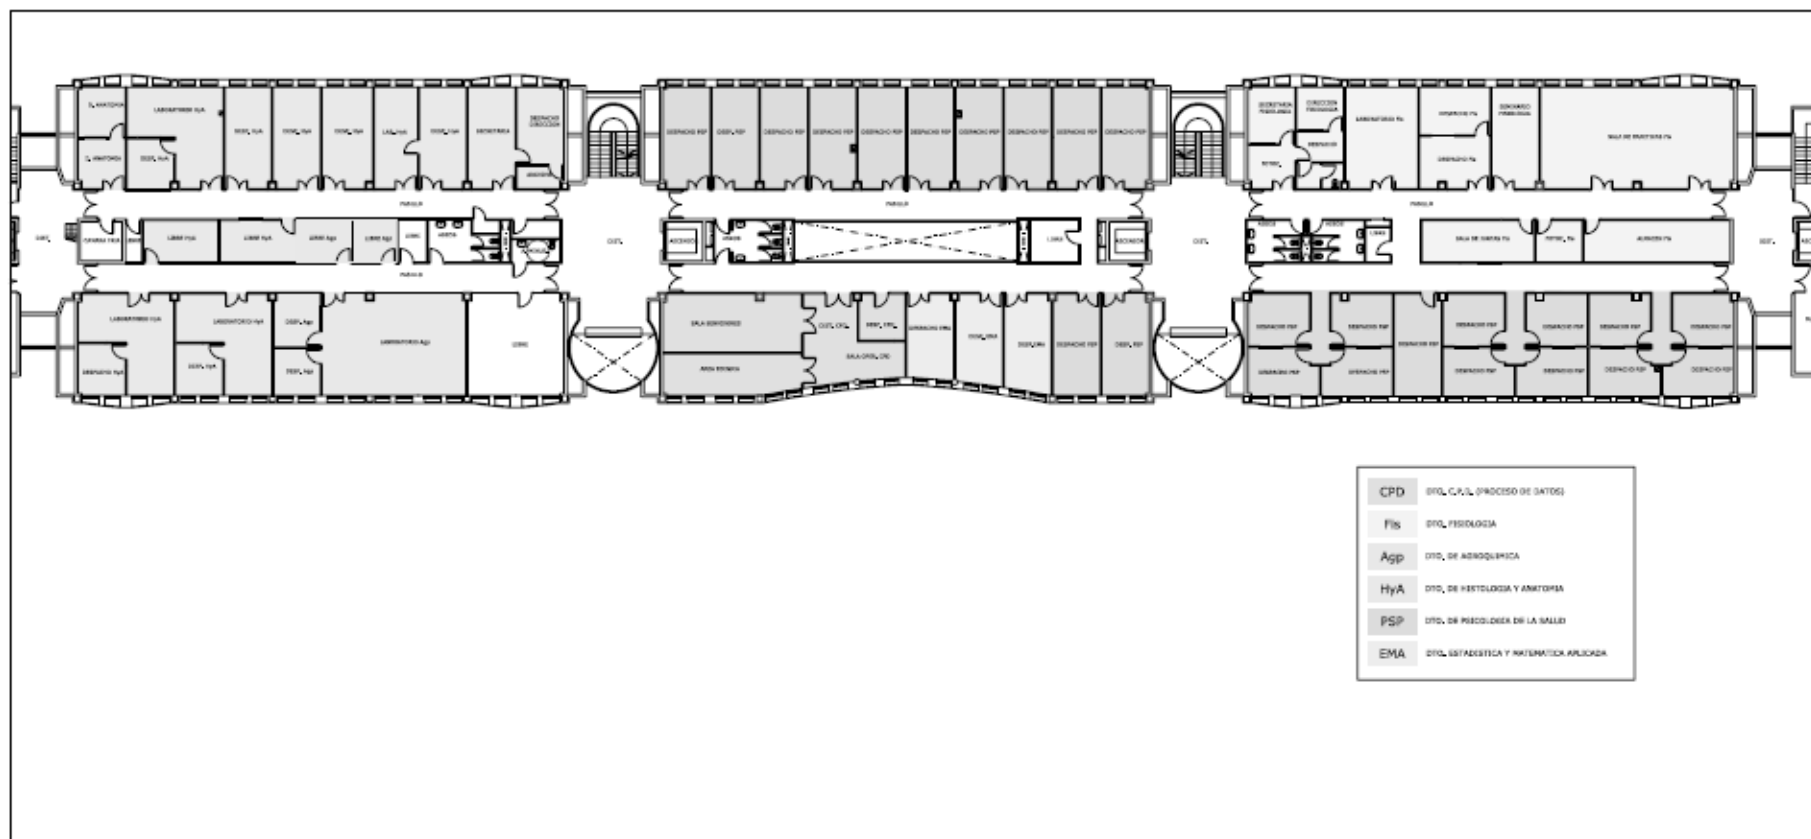

[Exclusivamente para uso académico] A11-REFORMA SEGUNDA.dwg 21/07/2009 11:08:53

PLANTA 2



SECRETARIA GENERAL